


RZUT PIWNIC

SKALA 1:50

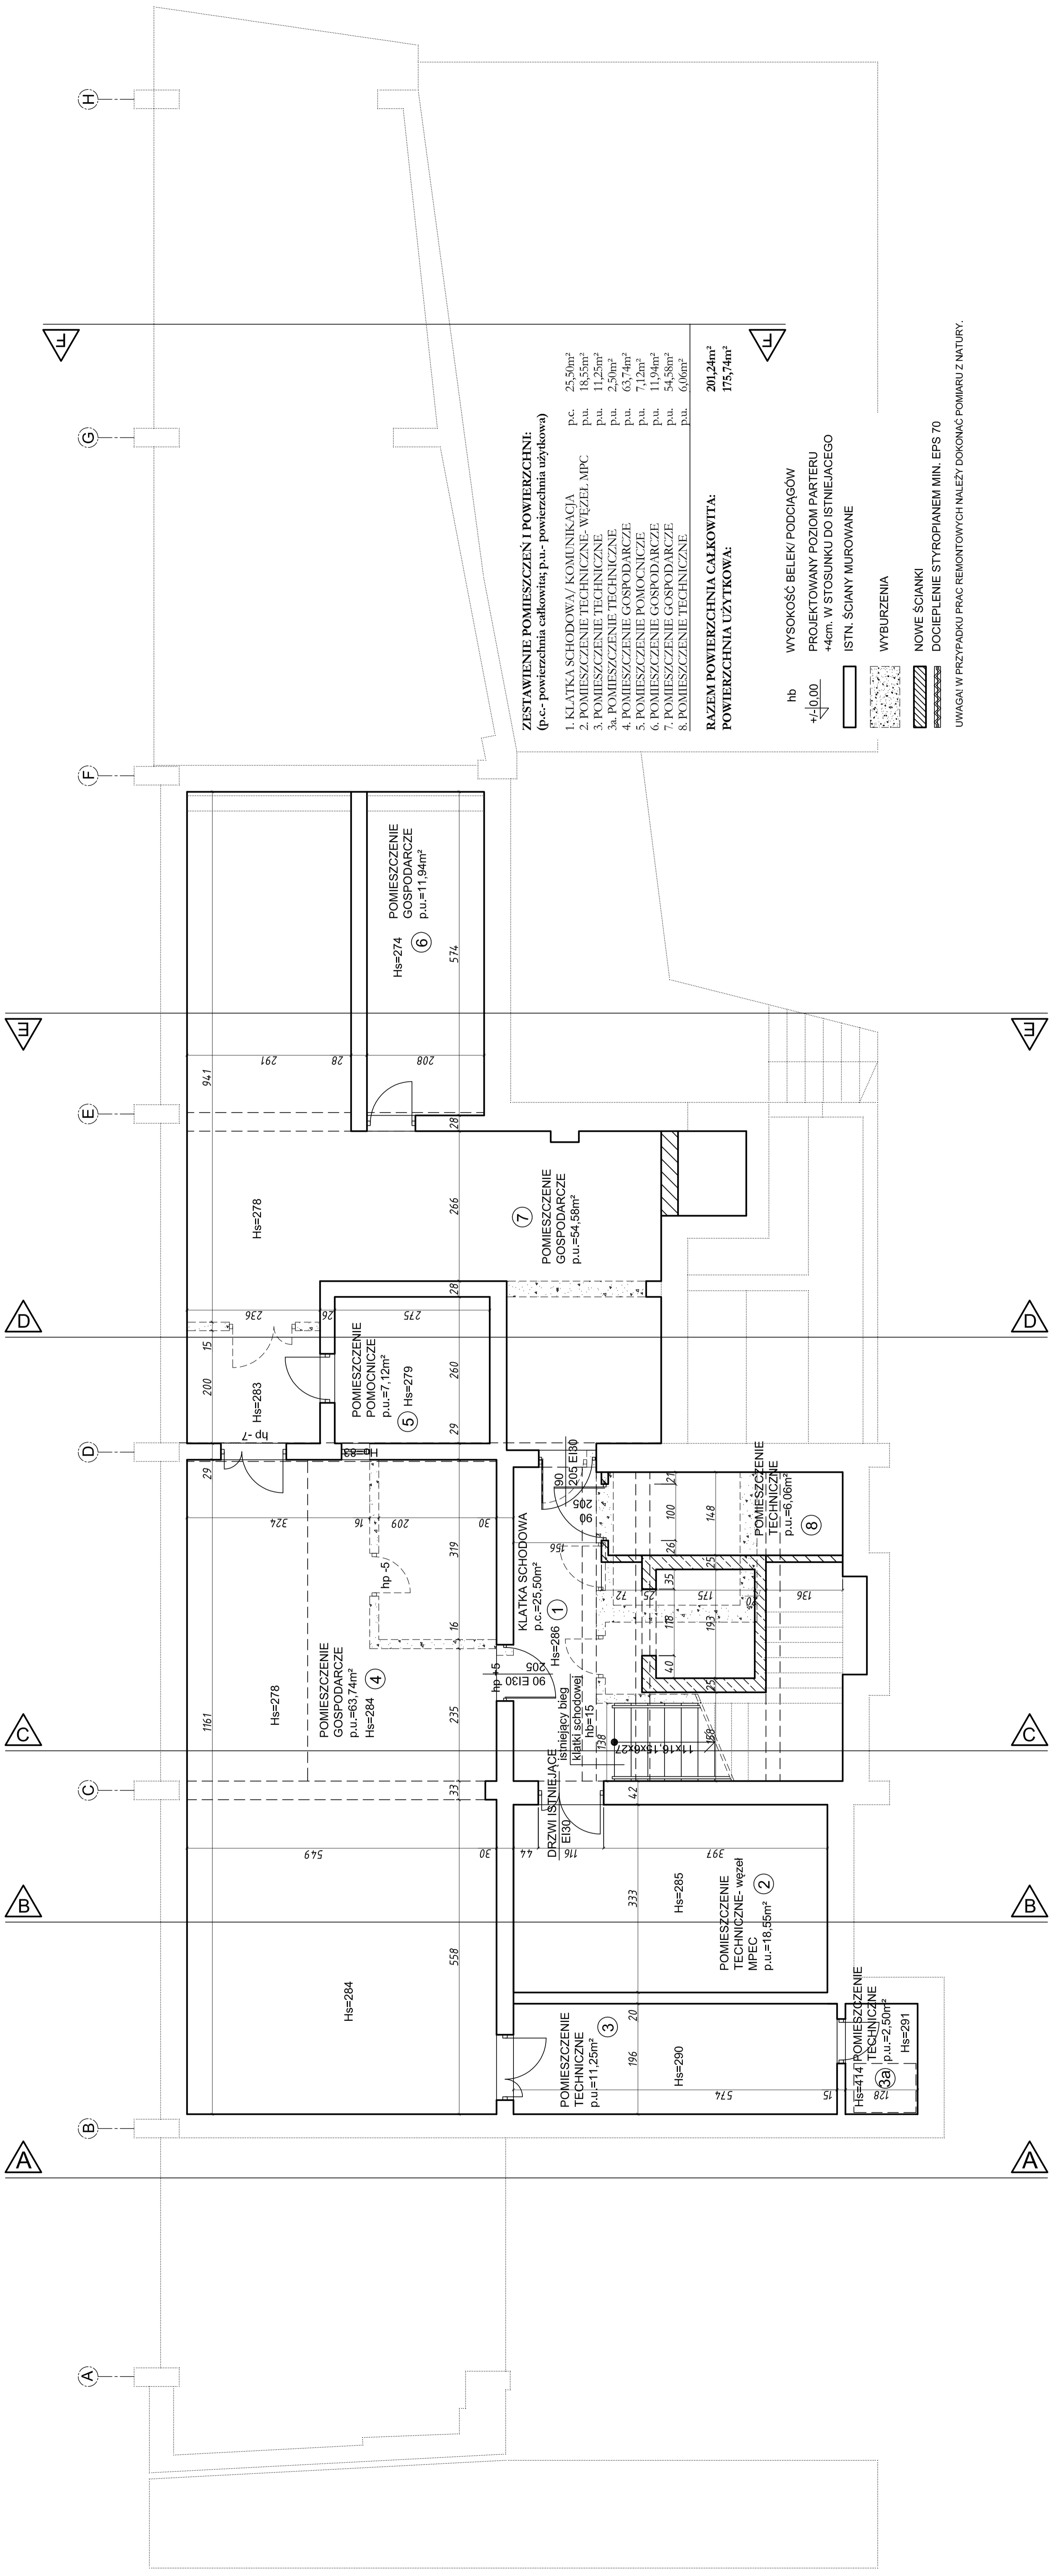

BIURO PROJEKTOWE
ARCHITEKTURA

NAZWA OBIEKTU: REMONT I PRZEBUDOWA BUDYNKU USŁUGOWEGO
ADRES OBIEKTU: ul. nr 68/1 i 68/2 obr.207, ul. Ratajczaka 10a
INWESTOR: GMINA MIEJSKA PRZEWYSL, UL. RYNEK 1
OPRACZANIWA:
BRANZA:

NAZWA FIRMOWA: RZUT PIWNIC
GŁÓWNY PROJEKTANT: mgr inż. arch. Agnieszka Tyrczak
UPR. bud. 52/40/10
PROJEKT BUDOWLANY: mgr inż. arch. Dominik Stempniak
PROJEKT BUDOWLANY: mgr inż. arch. Dominik Stempniak
UPR. bud. 18/00002014
1.