


Część 2
Graficzne przedstawienie obszarów wskazanych do objęcia opracowaniem miejscowymi planami zagospodarowania przestrzennego z uwzględnieniem realizacji prac planistycznych z lat poprzednich oraz okresu perspektywy.

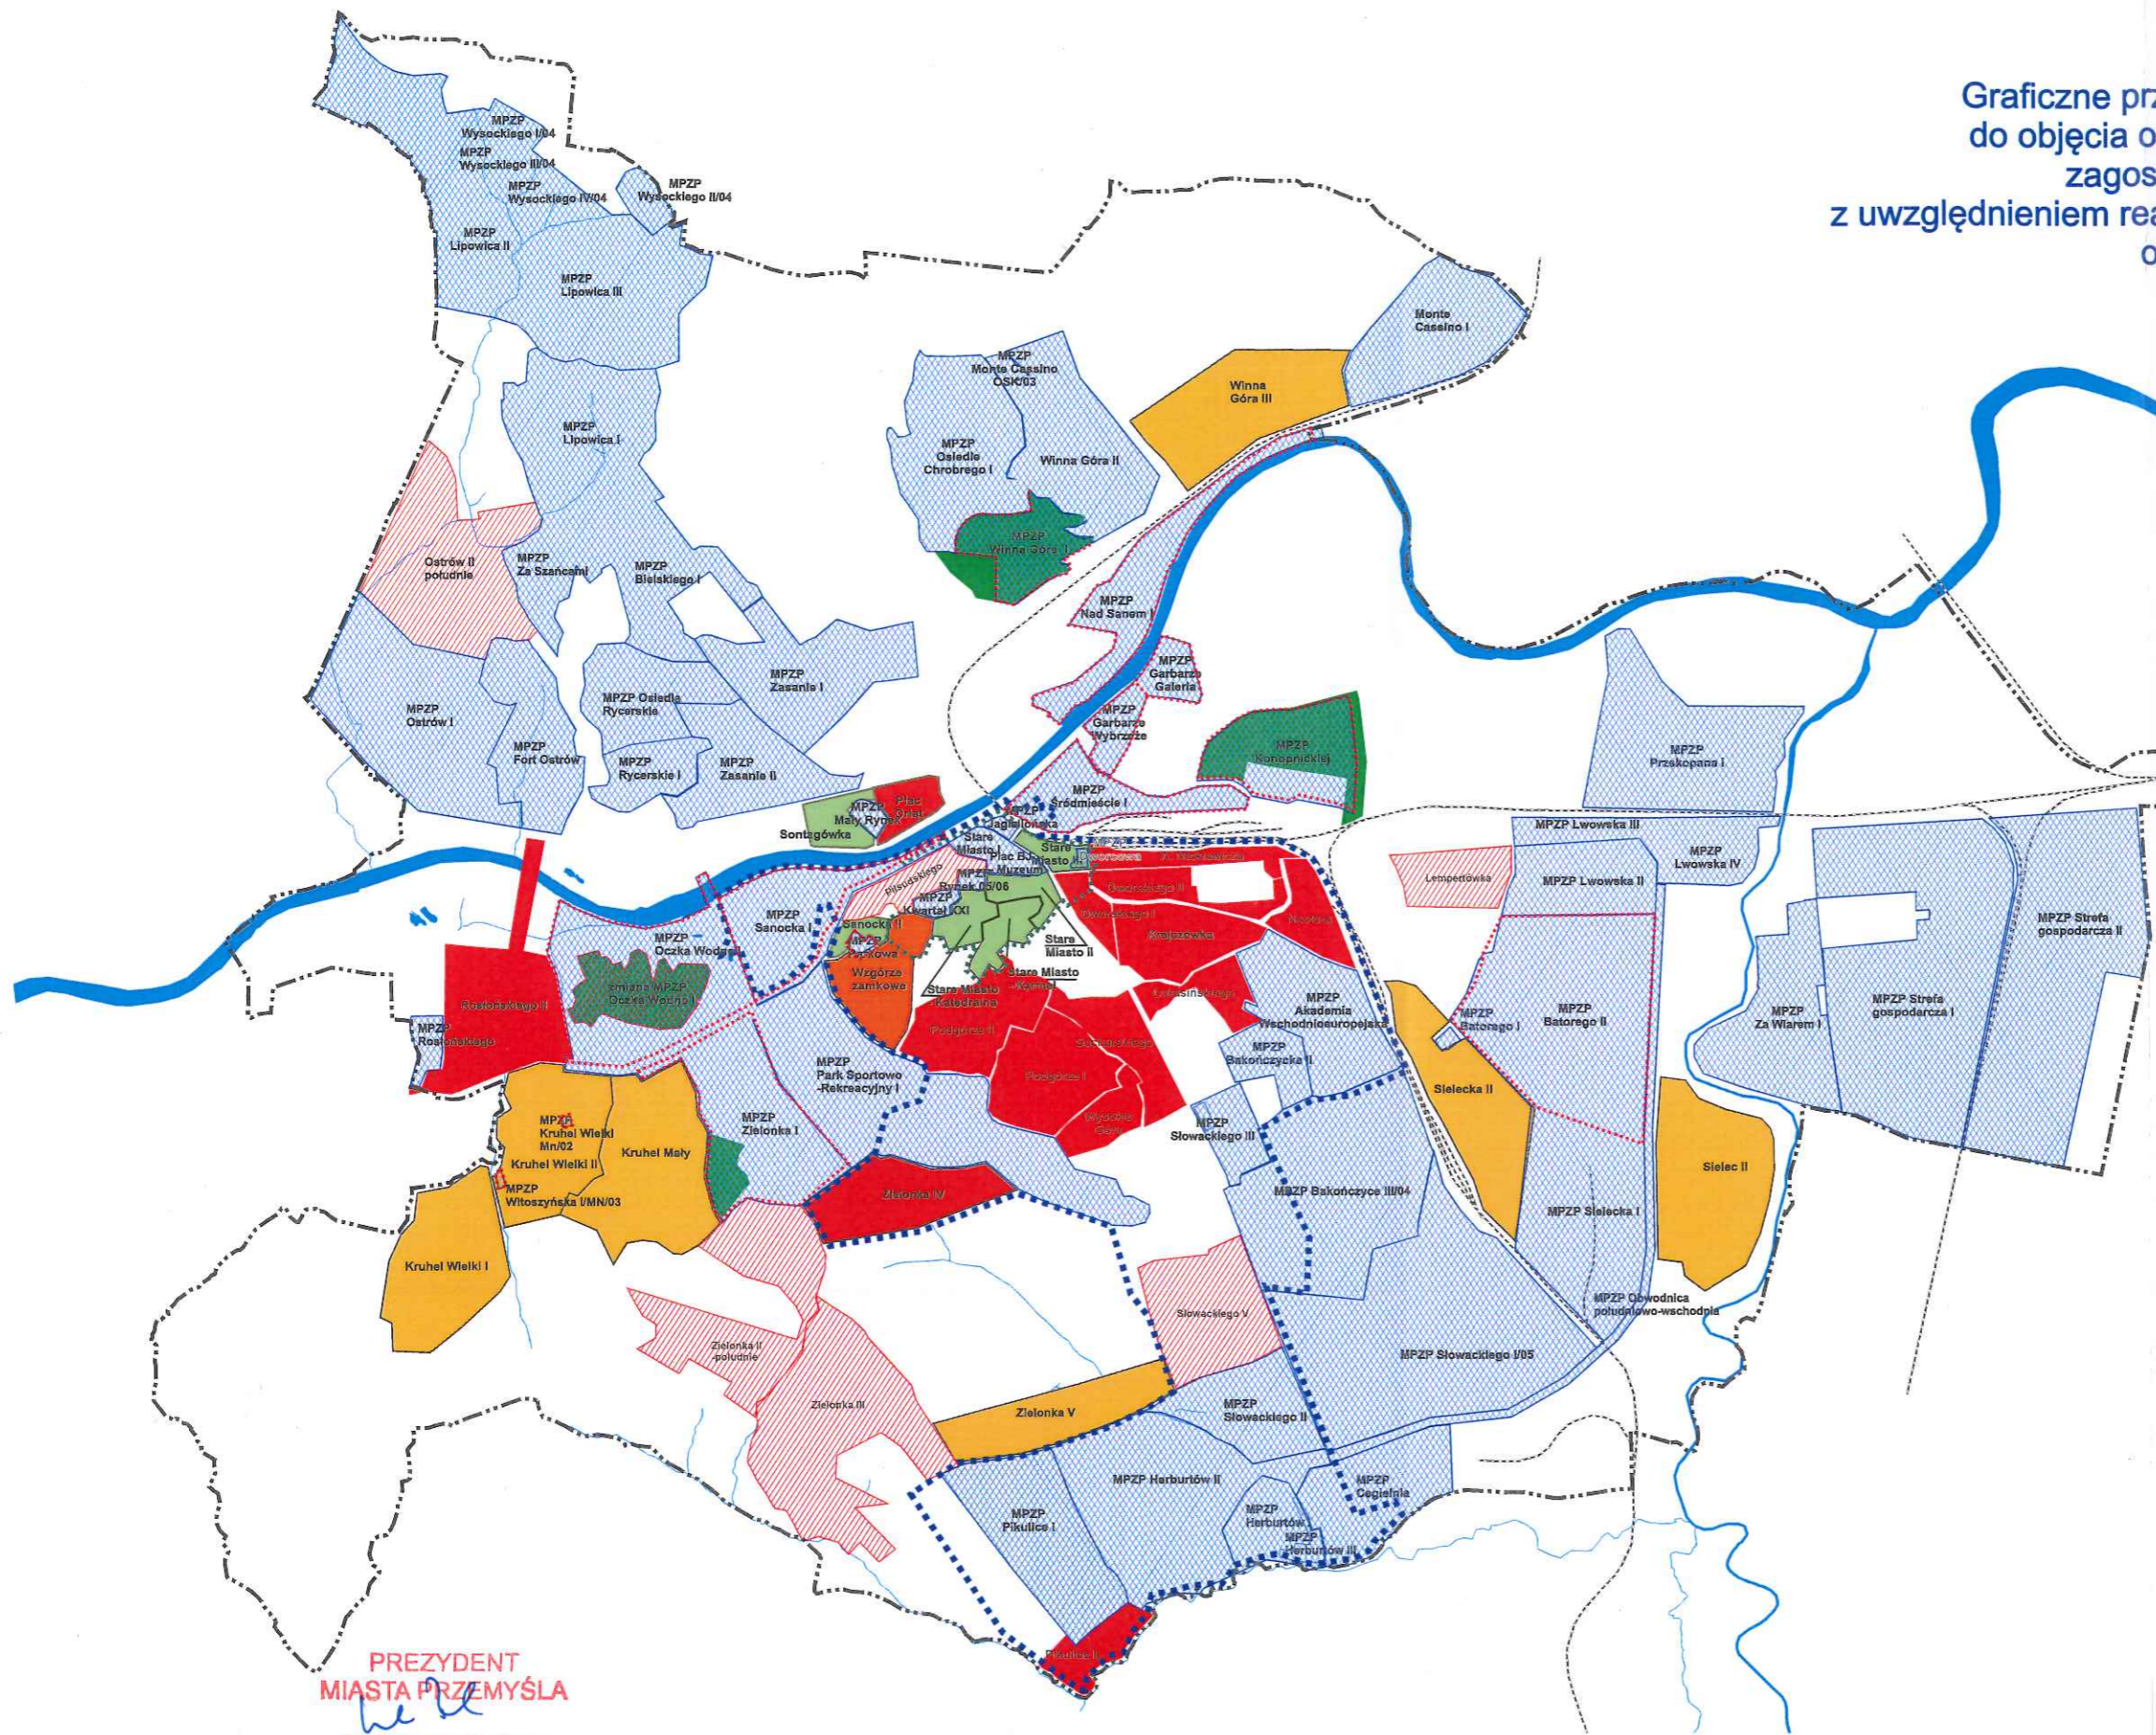

- LEGENDA:**
- granica miasta Przemysła
 - drogi główne
 - - - - - linie kolejowe
 - tereny wód otwartych
 - MPZP realizowane**
 - obowiązujące MPZP
 - MPZP w trakcie opracowania (nowe)
 - MPZP w trakcie opracowania (zmiana mpzp)
 - Obszary zadań publicznych**
 - I. - Wizerunek miasta
 - II. - Obszary rozwoju infrastruktury / obszar rewitalizacji
 - III. - Obszary rozwoju miasta / wnioski indywidualne
 - Wymagana zmiana obowiązującego MPZP
 - granice obszaru rewitalizacji
 - granice obszaru parku kulturowego

Granice planów określono jako orientacyjne

PREZYDENT
MIASTA PRZEMYSŁA
Wojciech Bakun

DYREKTOR
Biura Rozwoju Miasta Przemysła
mgr Joanna Balawender-Wojasło